



平面図

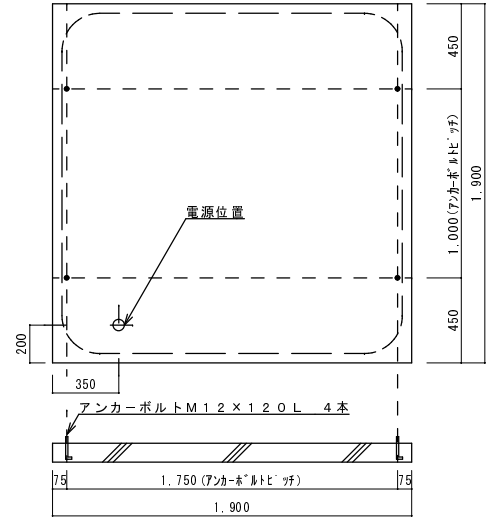


基礎図 (参考)


NO	名称	数	仕様
1	外板	1式	1.2mm亜鉛鋼板塗装仕上
2	屋根	〃	〃
3	内板	〃	1.0mmボンデ鋼板塗装仕上
4	天井	〃	〃
5	床	〃	2.3mm鋼板 (2mm長尺シート張り)
6	引違窓	1	アルミサッシ (シルバー)
7	扉	1	アルミサッシ (シルバー) DC付
8	断熱材	1式	50mmグラスウール
9	ガラス	〃	5.0mmトウメイ
10	照明	3	FL20w×2、(防水型)×1
11	コンセント	1	2連式×1
12	換気穴	1	開閉式レジスター
13	分電盤	1	NFB100V20A
14	カウンター	1	メラミン張り木製カウンター
15			
16			
17			
18			
19			
20			
21	塗装	1式	ポリウレタン樹脂吹付塗装
22			外部: 日塗EG22-90B (アイポリー)
23			内部: 日塗EG22-90B (アイポリー)
24			
25			

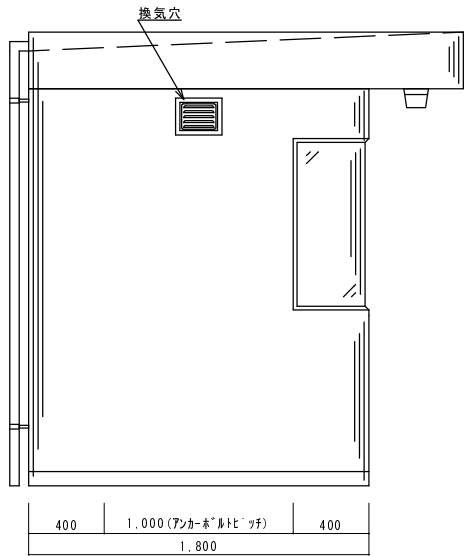


A 立面図

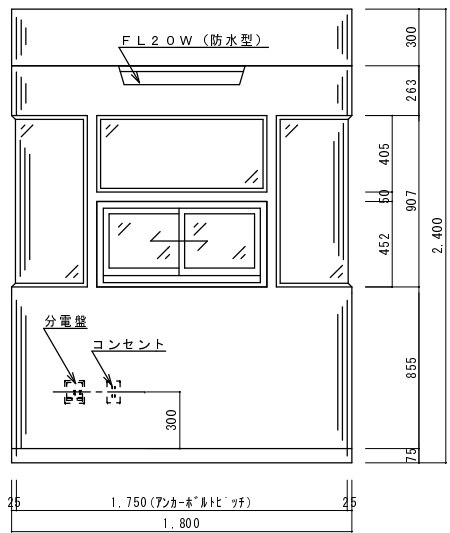

B 立面図

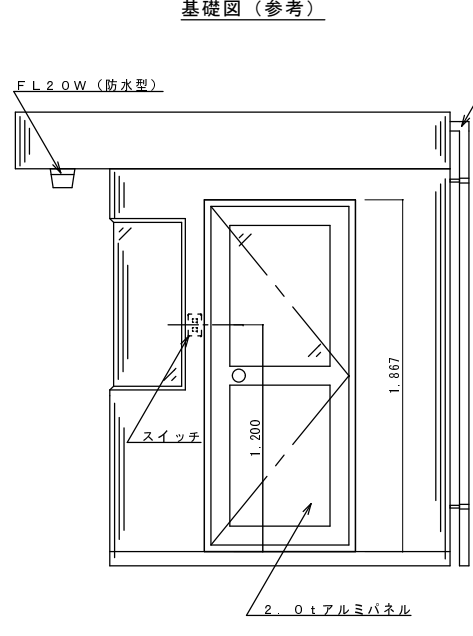

C 立面図

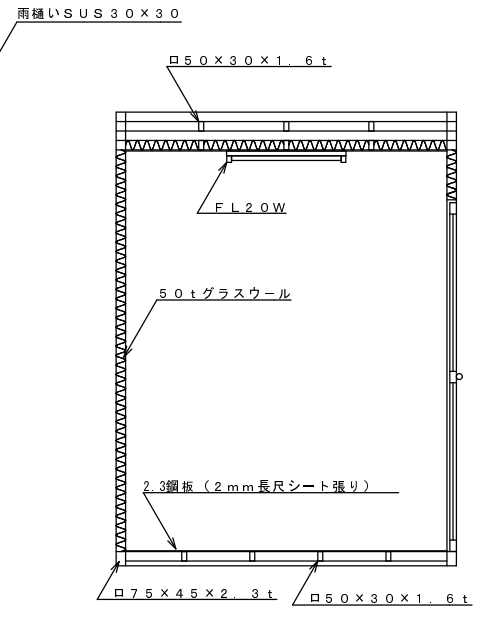

D 断面図

変更年月日	変更内容	建設場所	形式・仕様	4-18	DXR	(標準)	工事名
			縮尺	1/20	作成月日		図面名称
			査閲		校正	製図	図面NO

株式会社 一誠工業  
TEL 048-711-8725