

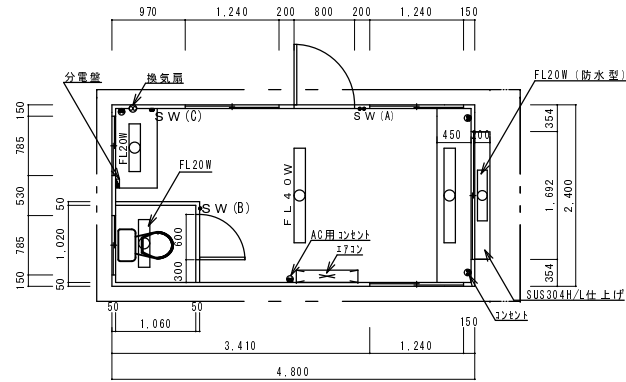


A 室内  
B 外部  
C トイレ室  
D 流し台  
E 換気扇

スイッチ回路図

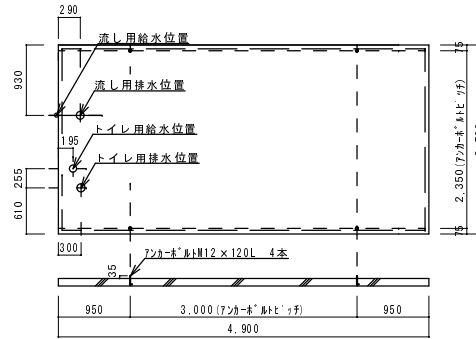


平面図

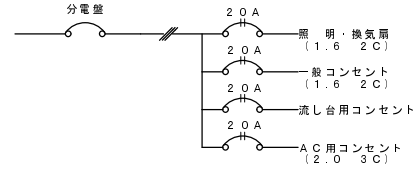


基礎図 (参考)

NO	名称	数	仕様
1	外板	1式	1.2mm垂鉛鋼板塗装仕上
2	屋根	〃	〃
3	内板	〃	1.0mmボンデ鋼板塗装仕上
4	天井	〃	〃
5	床	〃	2.3mm鋼板 (2mmDリム張) トレ 7&#247;2鋼板
6	引違窓	6	アルミサッシ (シルバー)
7	扉	2	アルミサッシ (シルバー) DC付
8	断熱材	1式	50mmグラスウール
9	ガラス	〃	5.0mmトウメイ
10	照明	6	FL40w×2, FL20w×3 (防水型×1)
11	コンセント	4	2連式×3, AC用×1
12	換気穴	3	開閉式レジスター
13	分電盤	1	NFB100V20A 4回路
14	カウンター	1	メラミン張り木製カウンター
15	カウンター	1	外: SUS304H/L仕上げ
16	トイレ	1	TOTO手洗式C770 (洋式)
17	流し台	1	マイセットMY-120S (左)
18	換気扇	1	150φフードカバー付
19			
20			
21			
22	塗装	1式	ポリウレタン樹脂吹付塗装
23			外: 日産工G22-90B (74&#247;リ)
24			内: 日産工G22-90B (74&#247;リ)
25			


手洗蛇口及び給排水管接続取付工事は別途

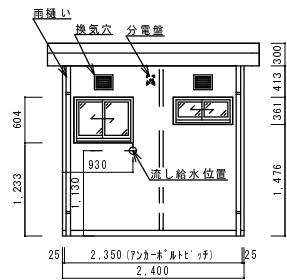


A 立面図

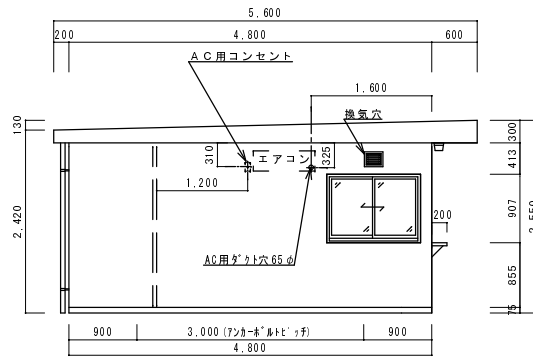

B 立面図

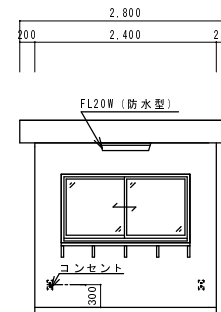

C 立面図

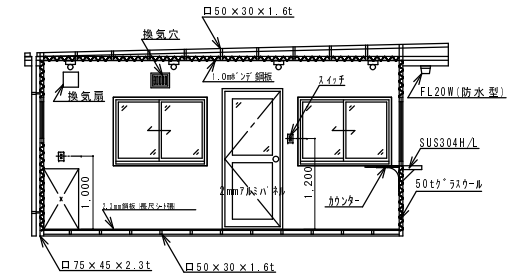

D-D 断面図

変更年月日	変更内容	建設場所	形式・仕様	4-48T (標準)	工事名
		株式会社 一誠工業 TEL 048-711-8725	縮尺	1/50	図面名称
			製図		図面NO
			校正		